Câmara Municipal do Porto

Planta de Trabalho

20-02-2018

Folha (1K) :
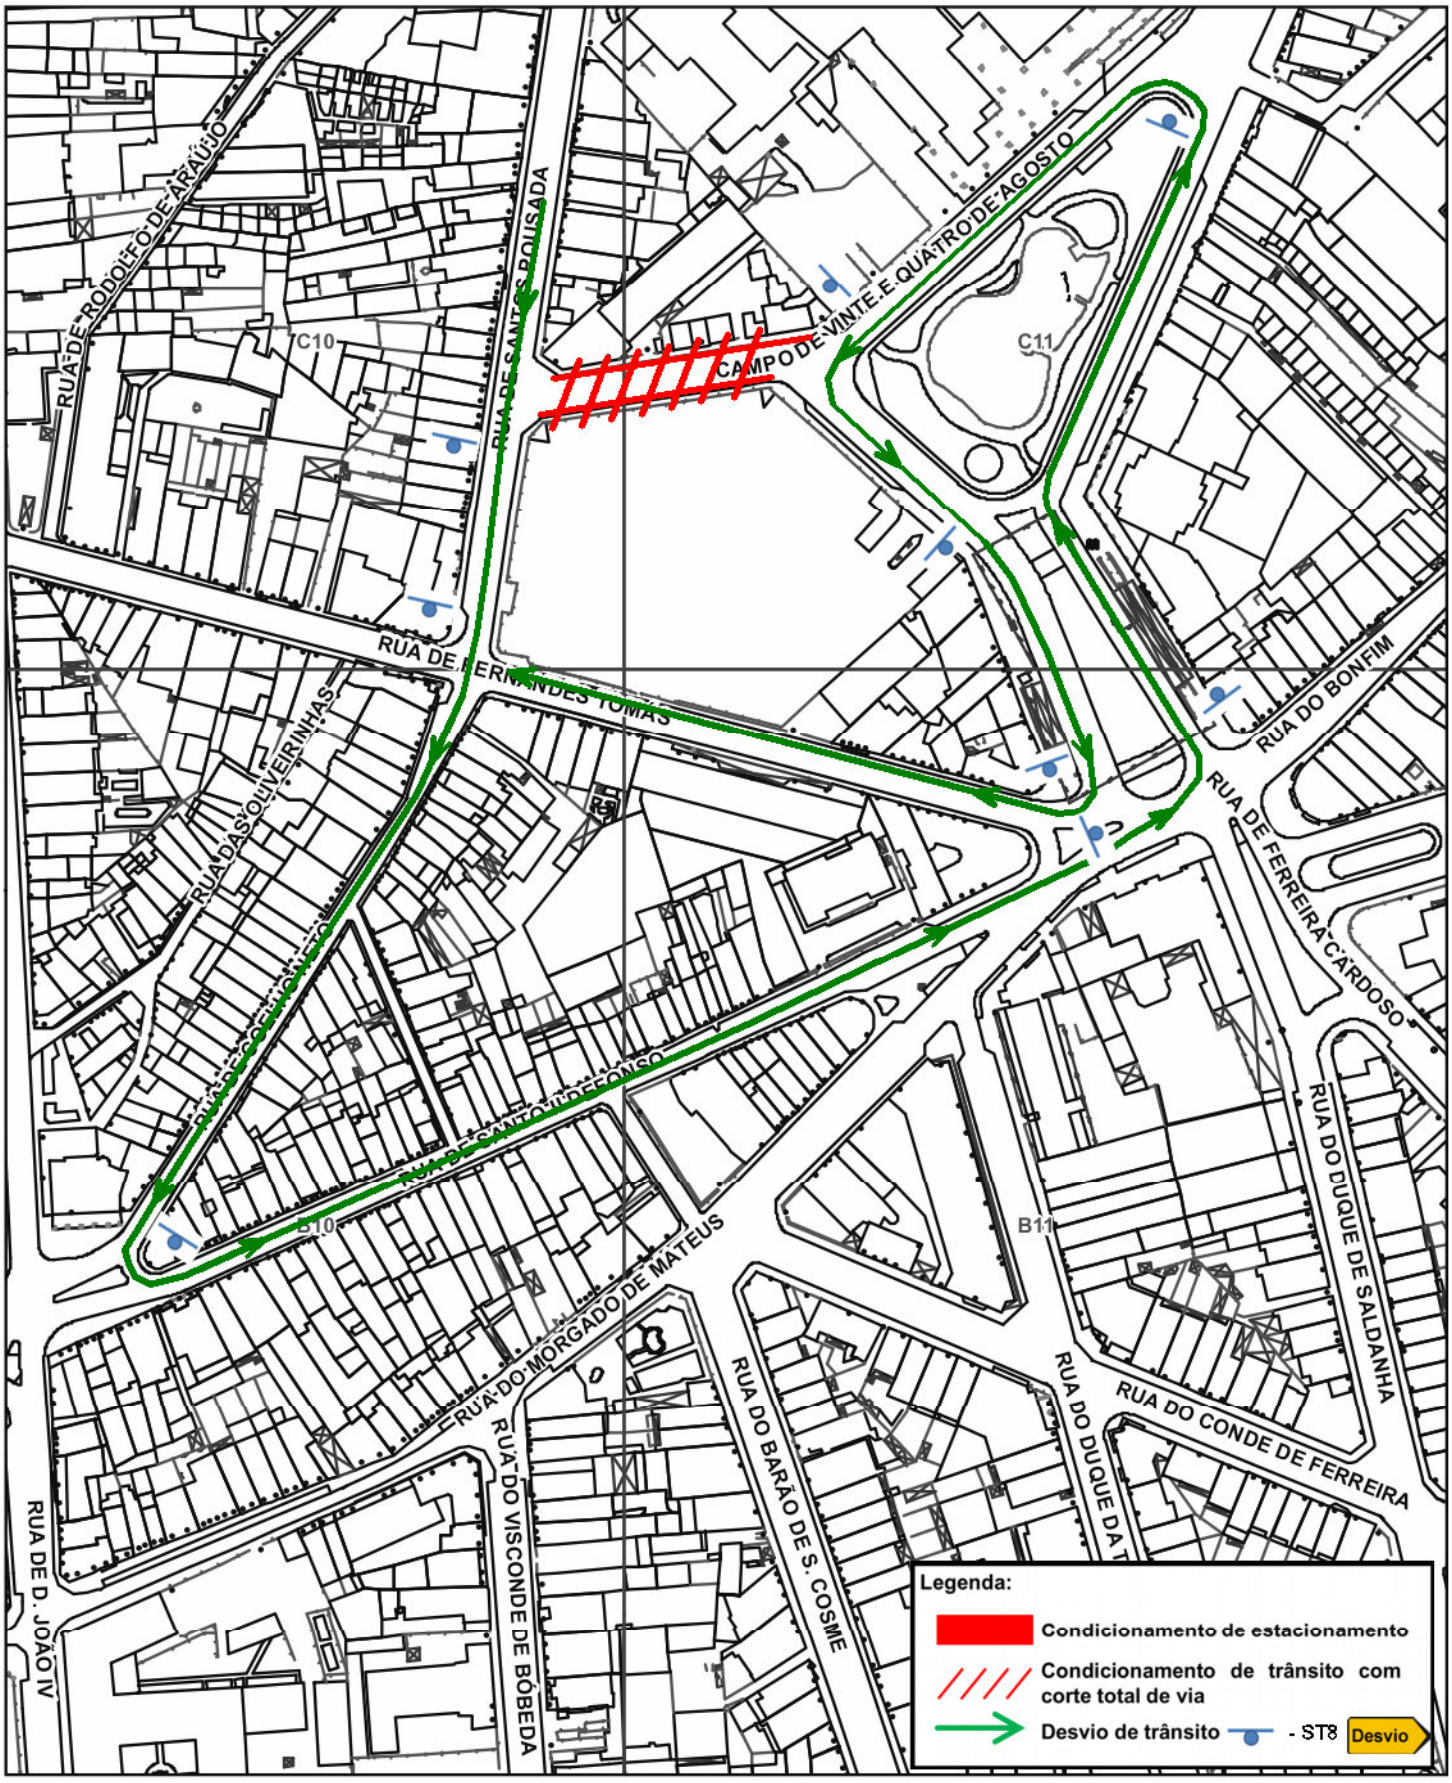
ESC 1:2000