Câmara Municipal do Porto

Planta de Trabalho

30-11-2017

Folha (1K) :
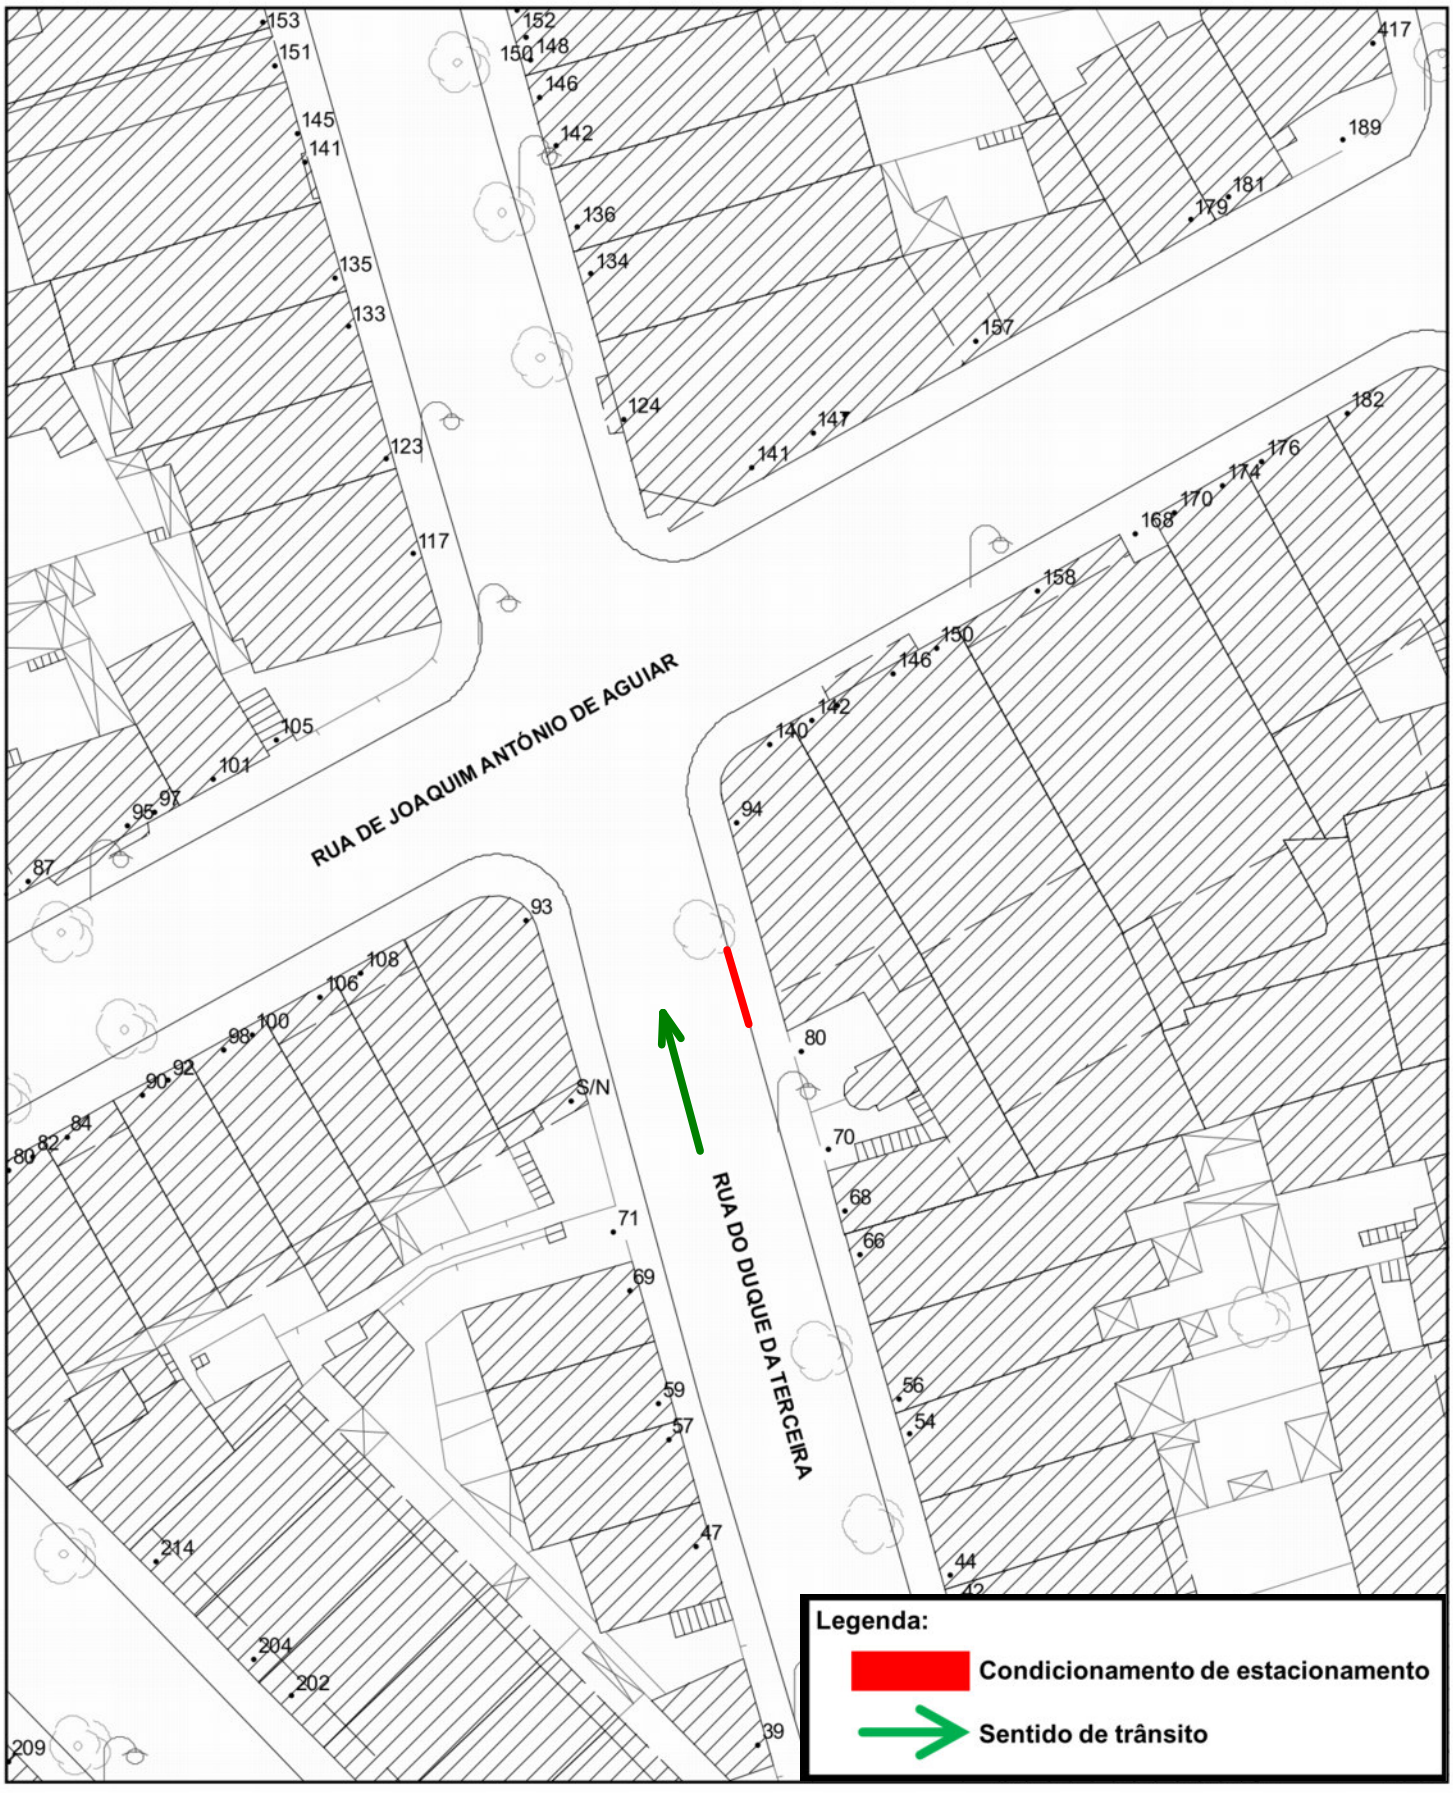
ESC 1:500