Câmara Municipal do Porto

Planta de Trabalho

16-04-2018

Folha (1K) :
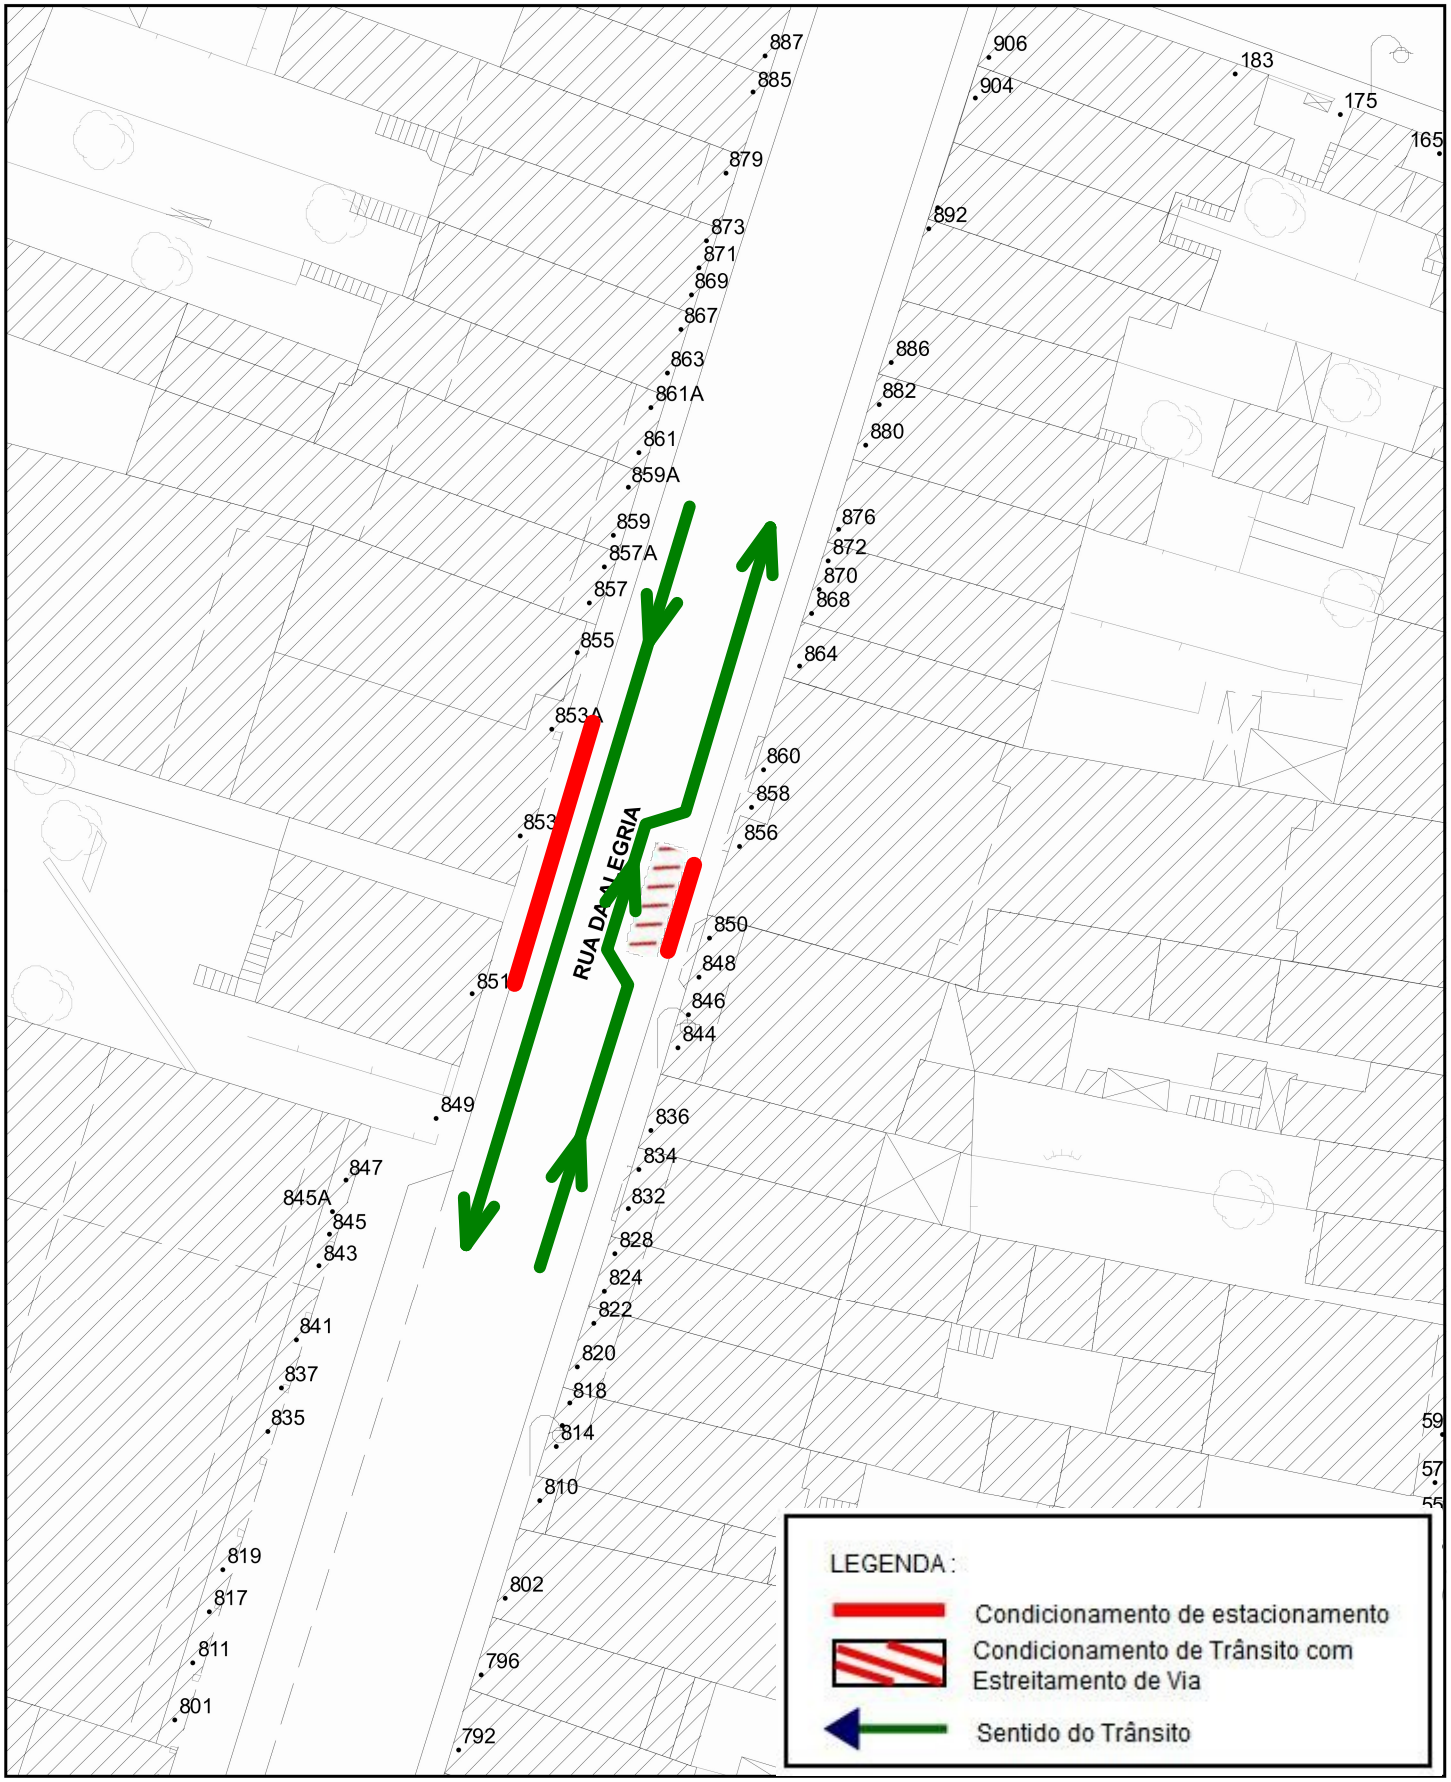
ESC 1:500