





# Câmara Municipal do Porto

## Planta de Trabalho

03-10-2017

Folha (1K) :

ESC 1:1000

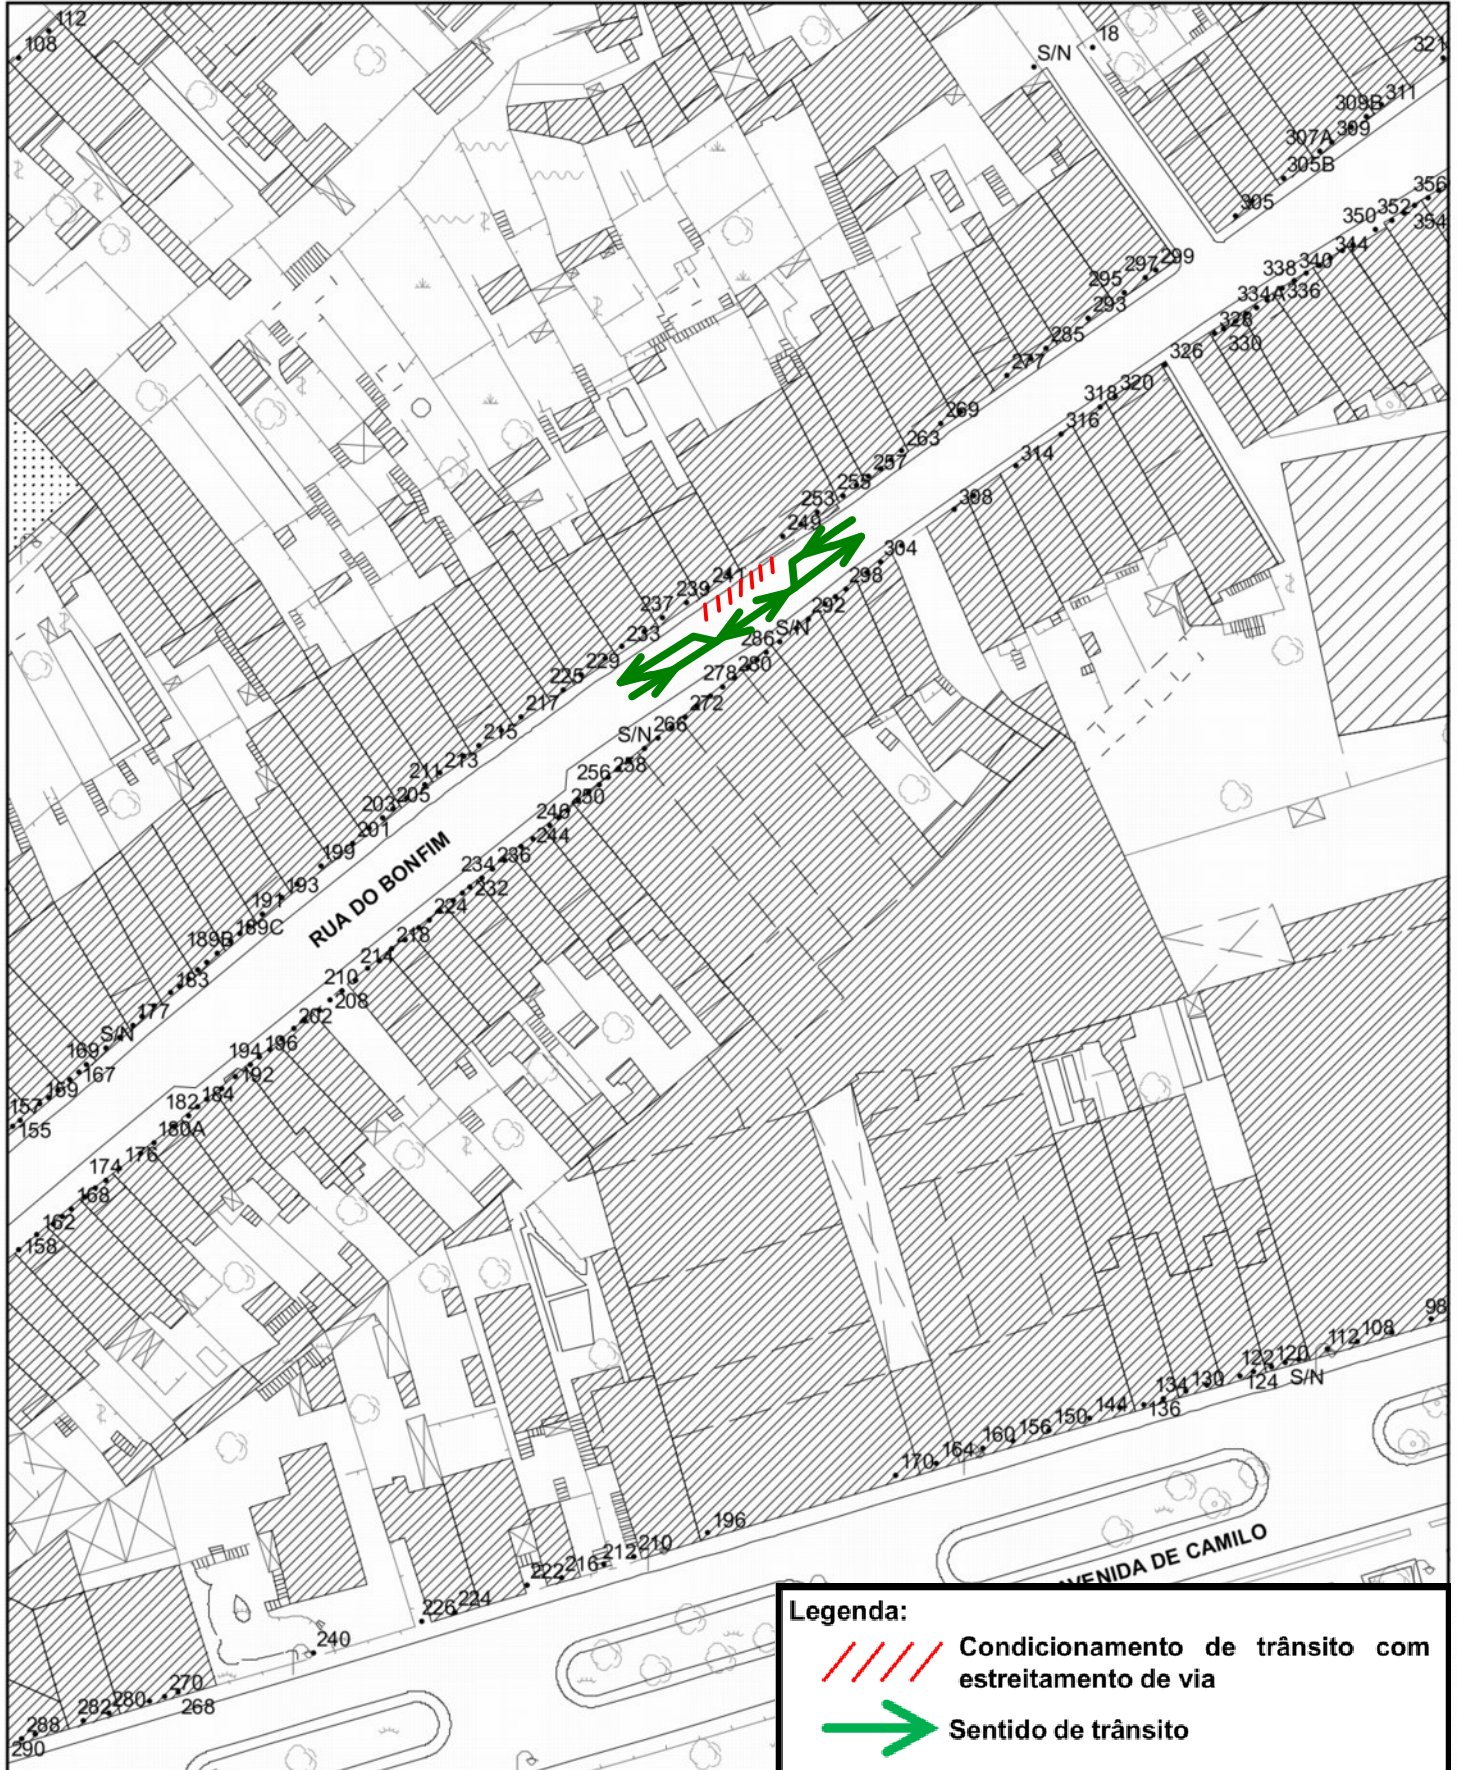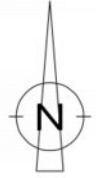

### Legenda:



Condicionamento de trânsito com estreitamento de via



Sentido de trânsito