



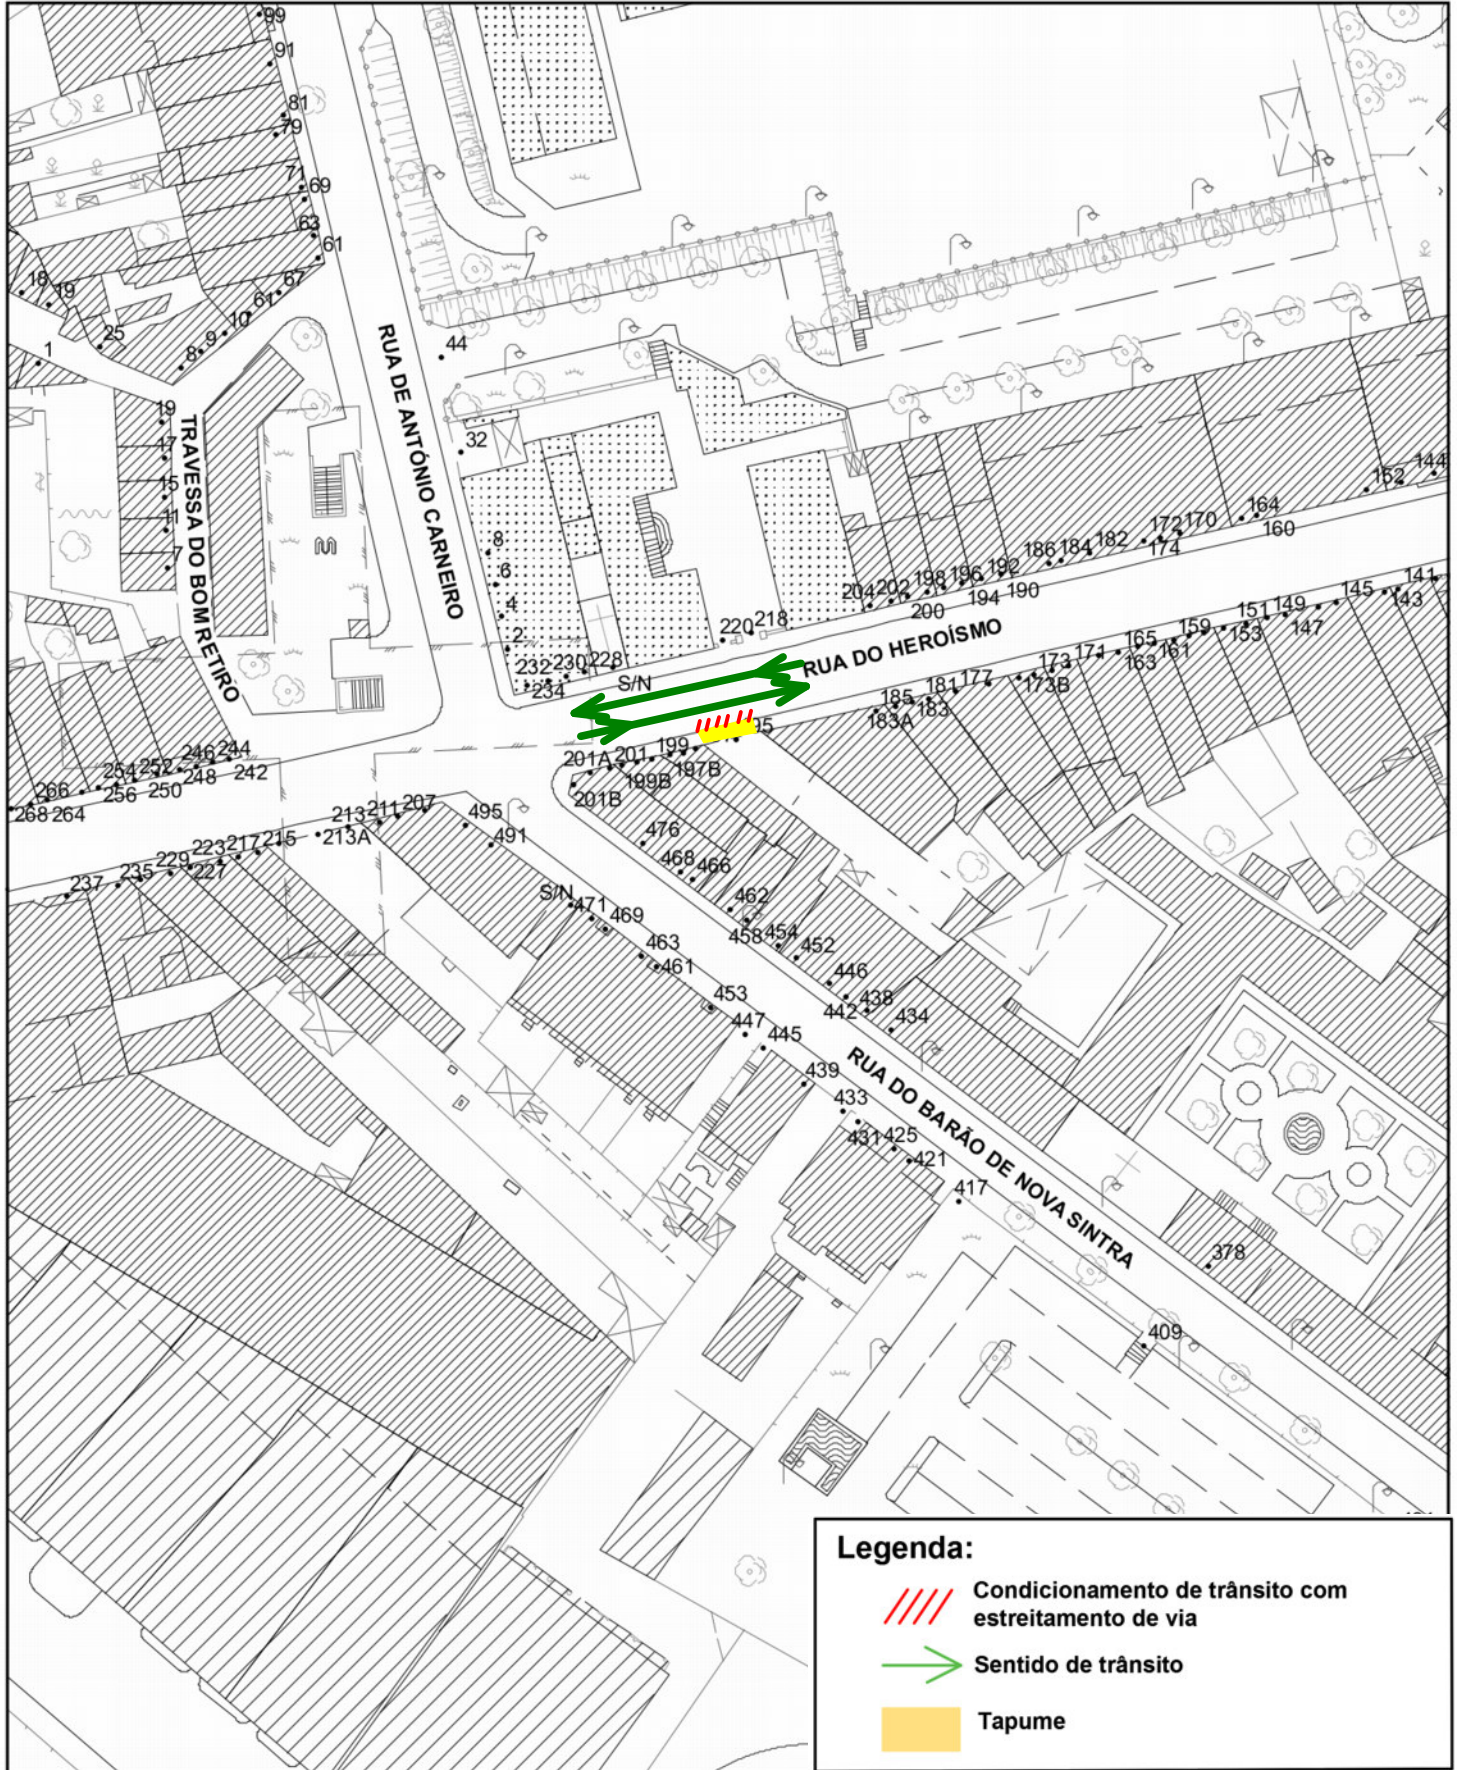
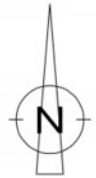
# Câmara Municipal do Porto

## Planta de Trabalho




04-10-2017

Folha (1K) :

ESC 1:1000



### Legenda:

-  Condição de trânsito com estreitamento de via
-  Sentido de trânsito
-  Tapume