Câmara Municipal do Porto

Planta de Trabalho

01-08-2017

Folha (1K) :
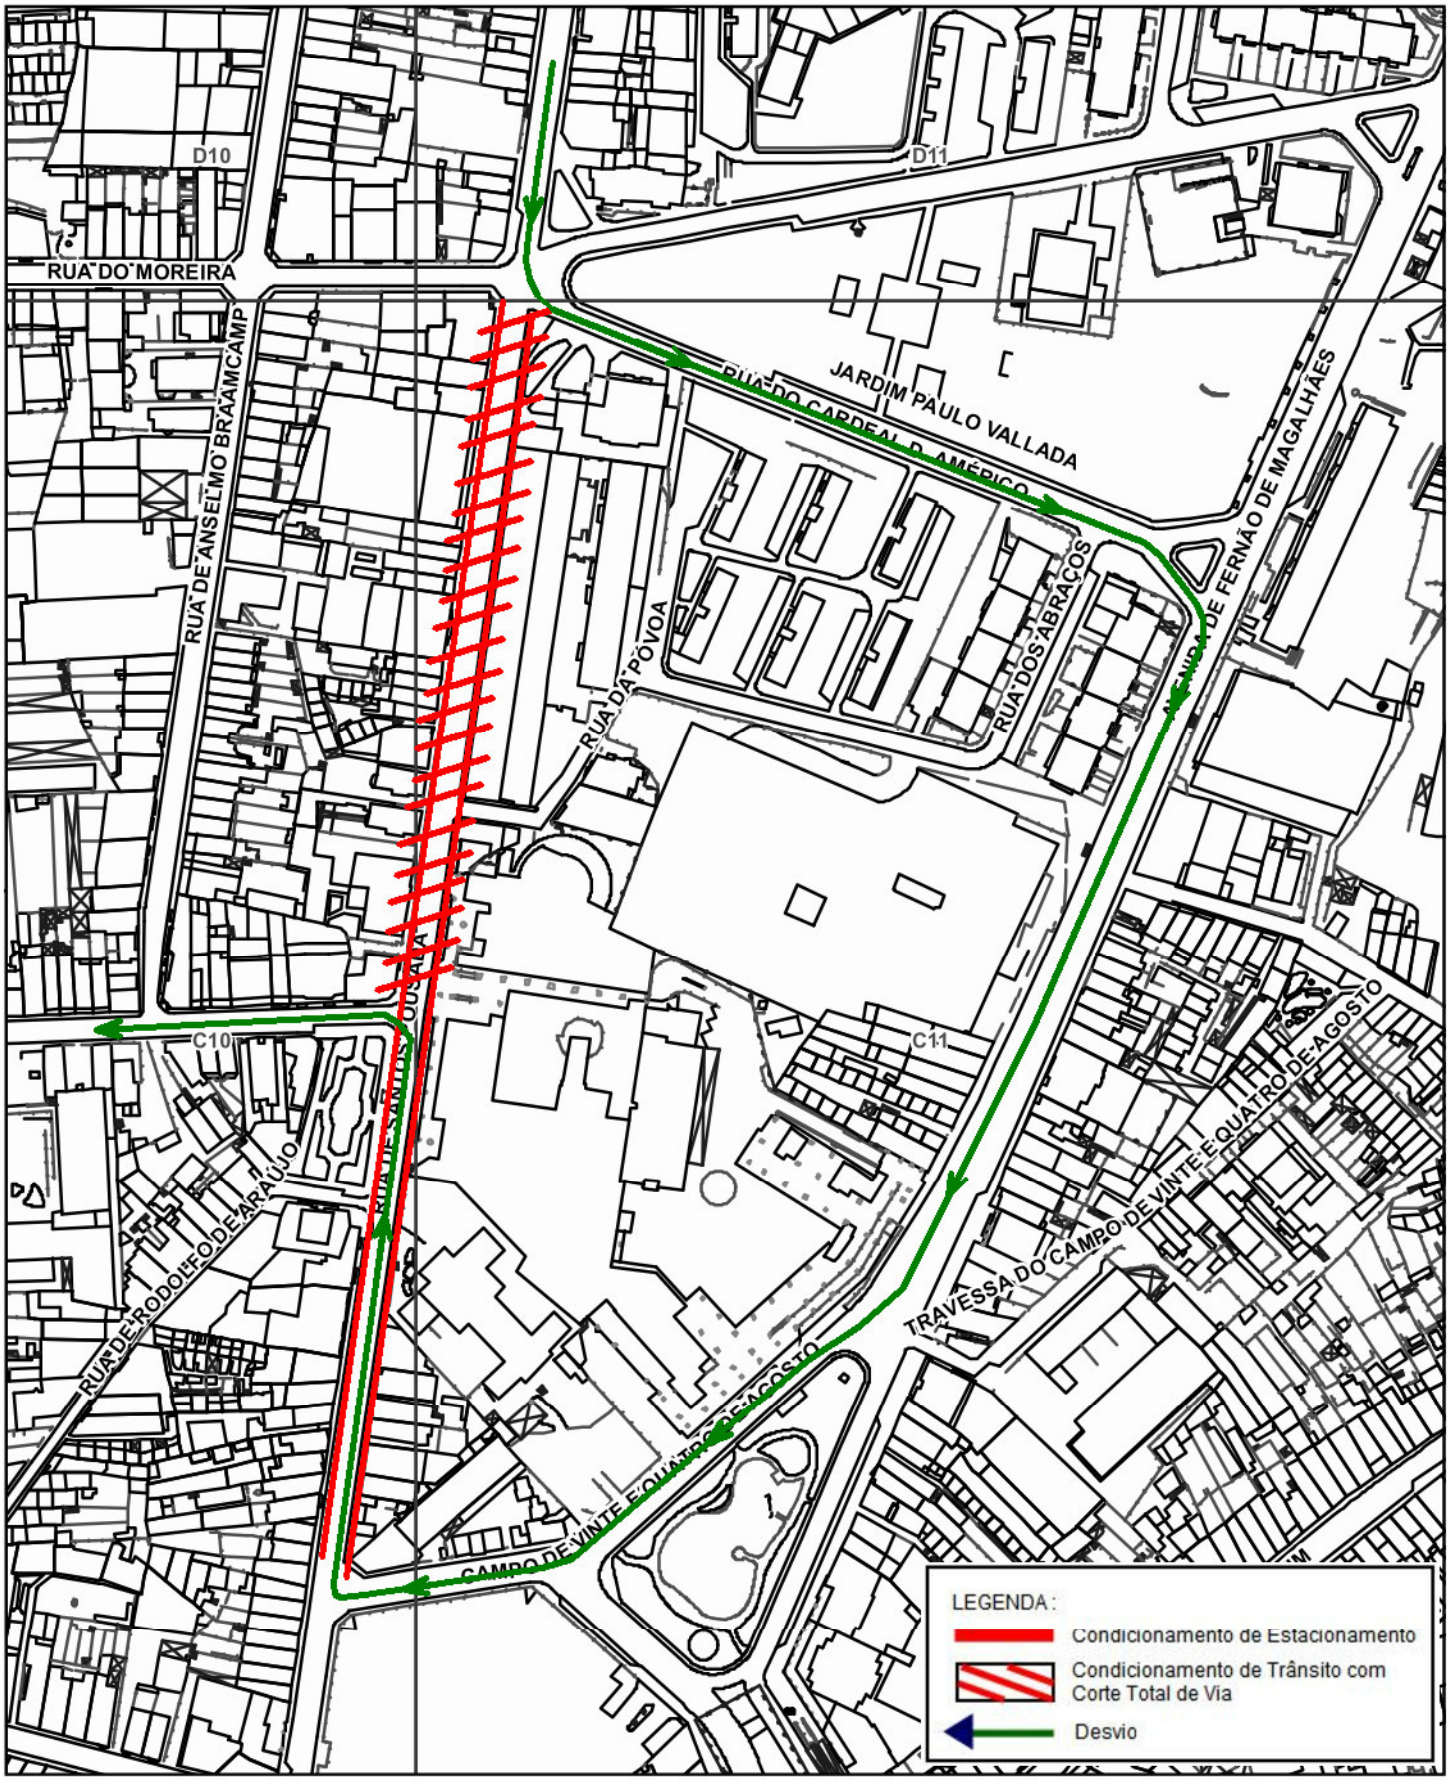
ESC 1:2500