



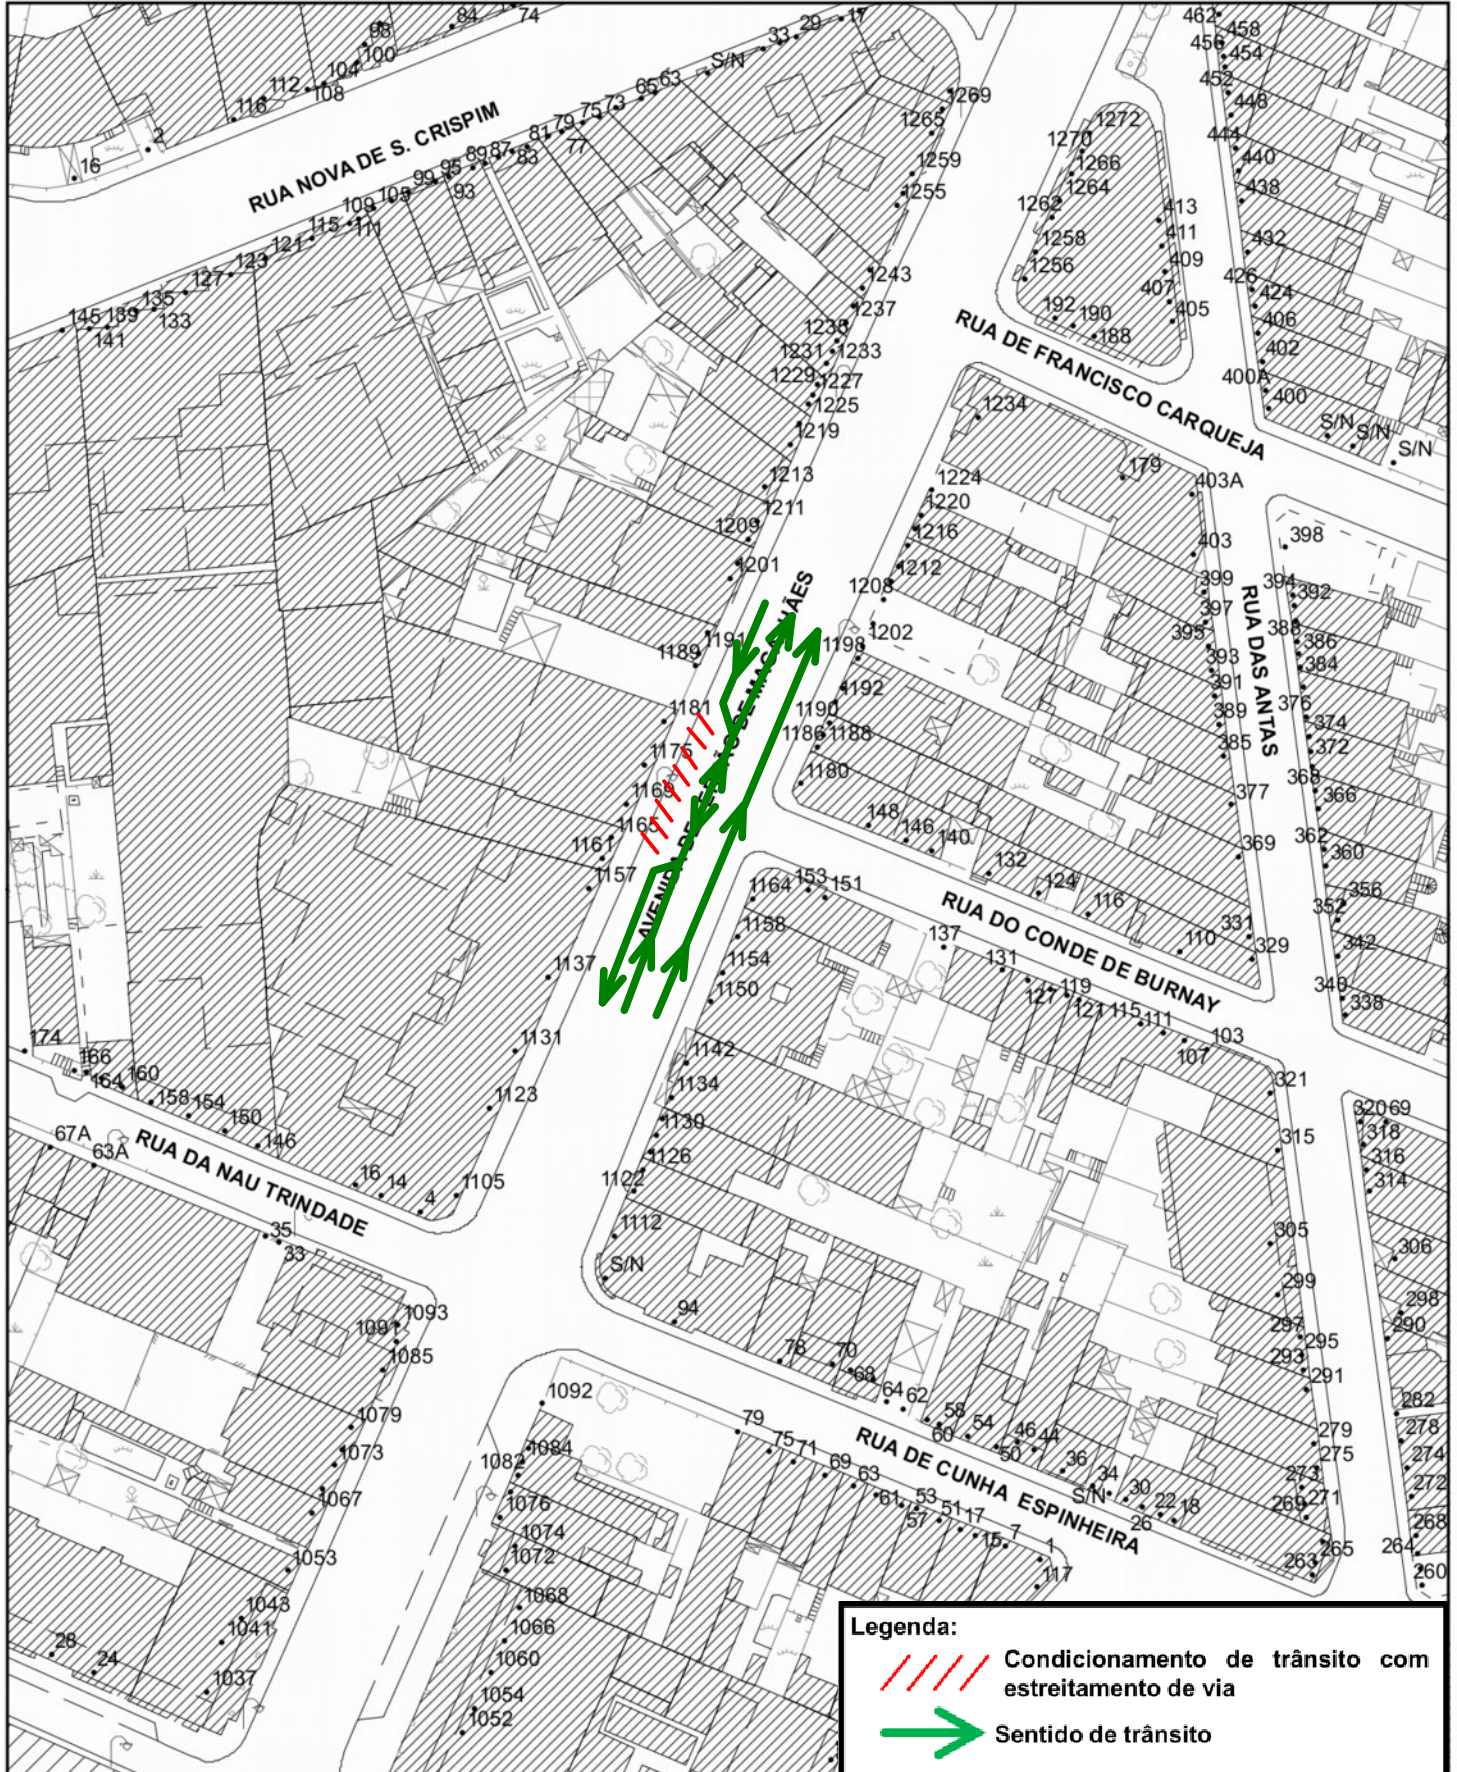
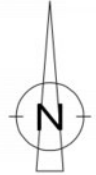
Câmara Municipal do Porto

Planta de Trabalho



08-08-2017

Folha (1K) :

ESC 1:1000



Legenda:

-  Condicionamento de trânsito com estreitamento de via
-  Sentido de trânsito