




# Câmara Municipal do Porto

## Planta de Trabalho

07-12-2017

Folha (1K) :

ESC 1:1500

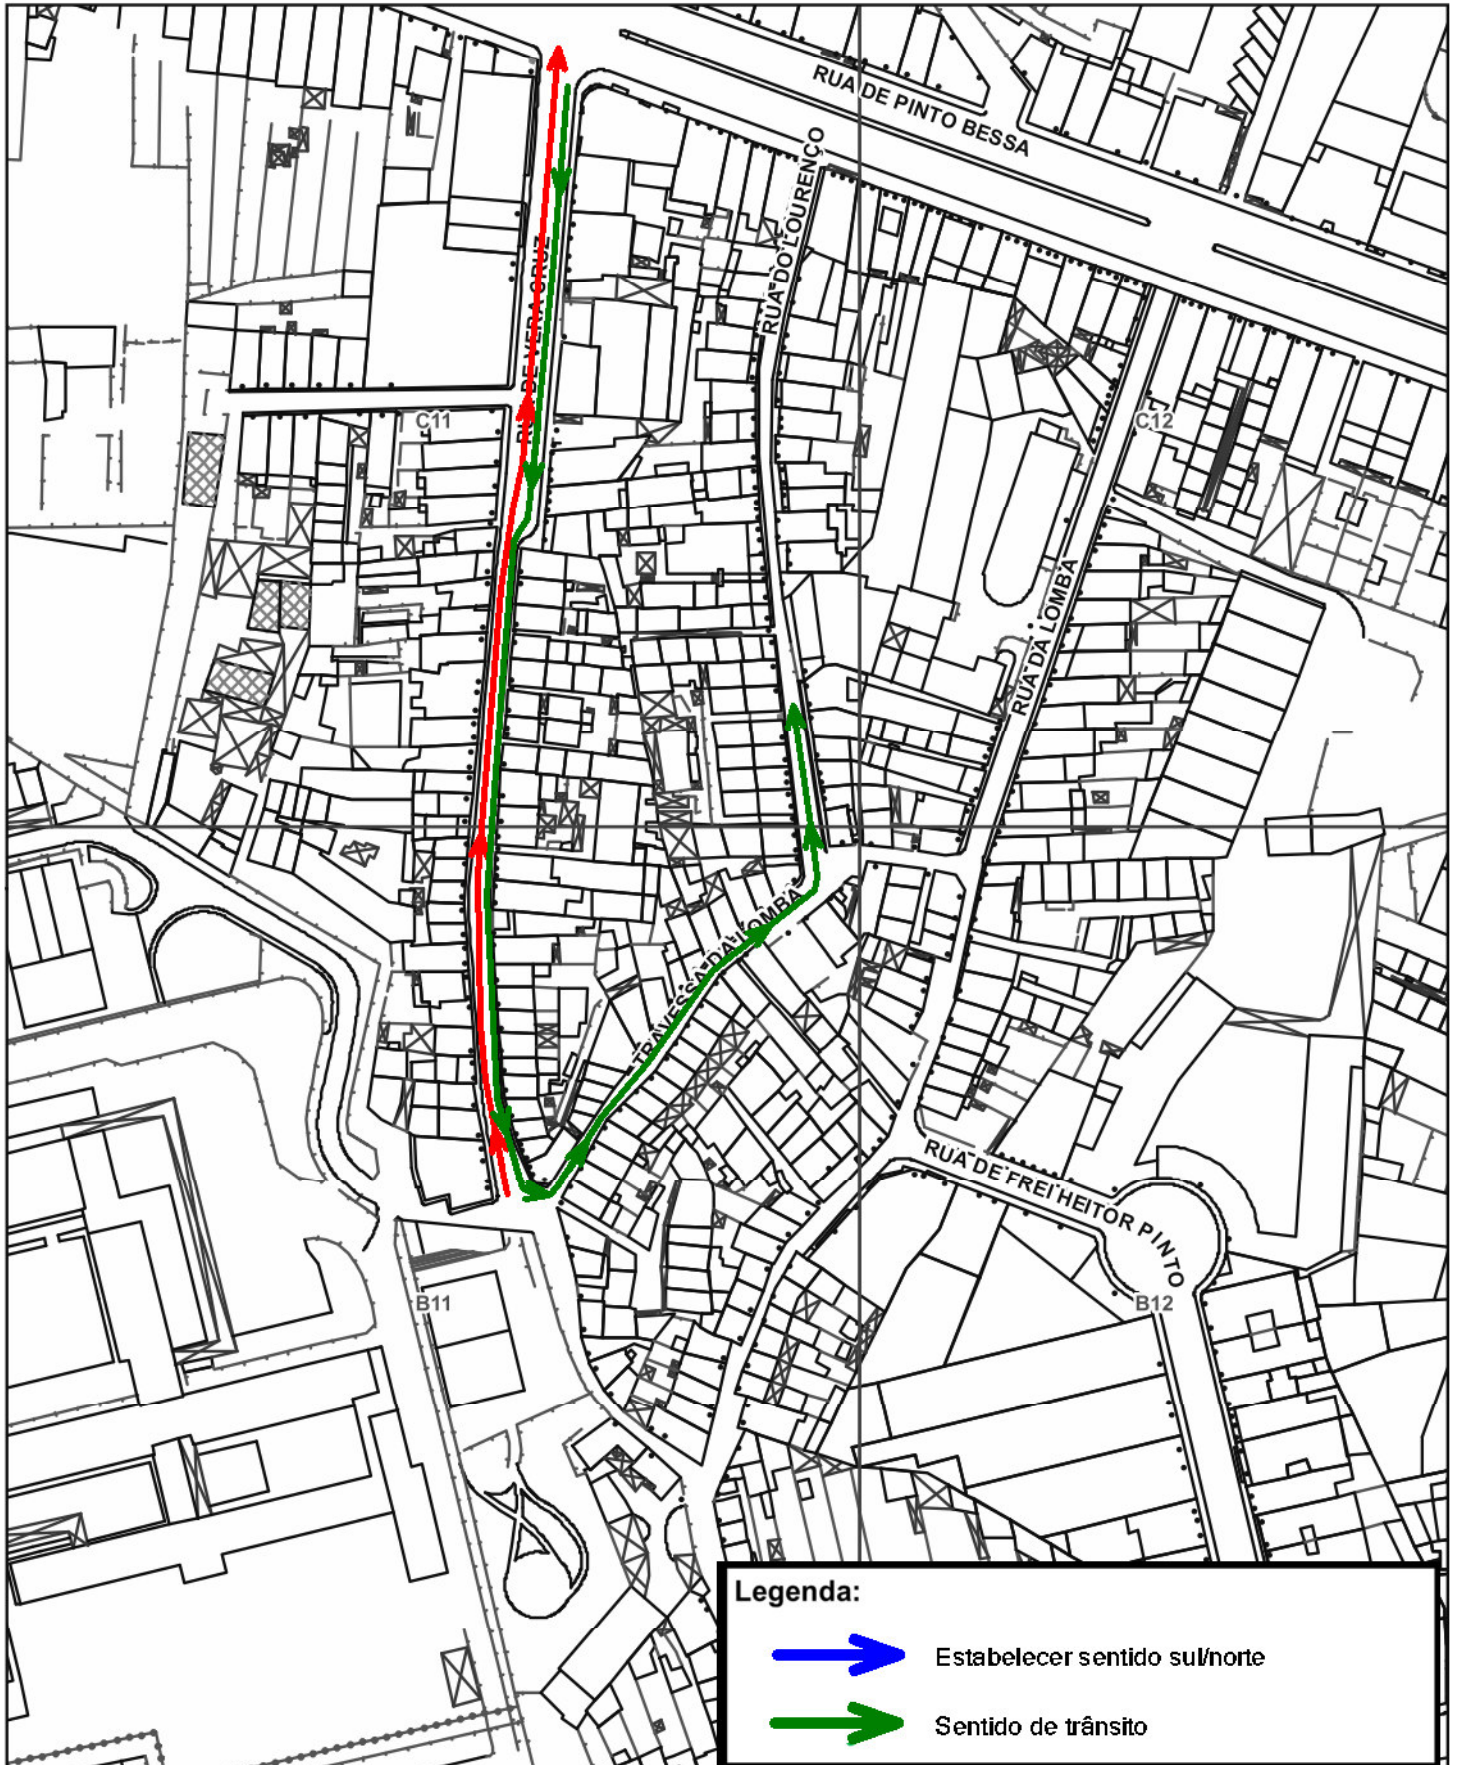

Legenda:



Estabelecer sentido sul/norte



Sentido de trânsito