Câmara Municipal do Porto

Planta de Trabalho

19-09-2018

Folha (1K) :
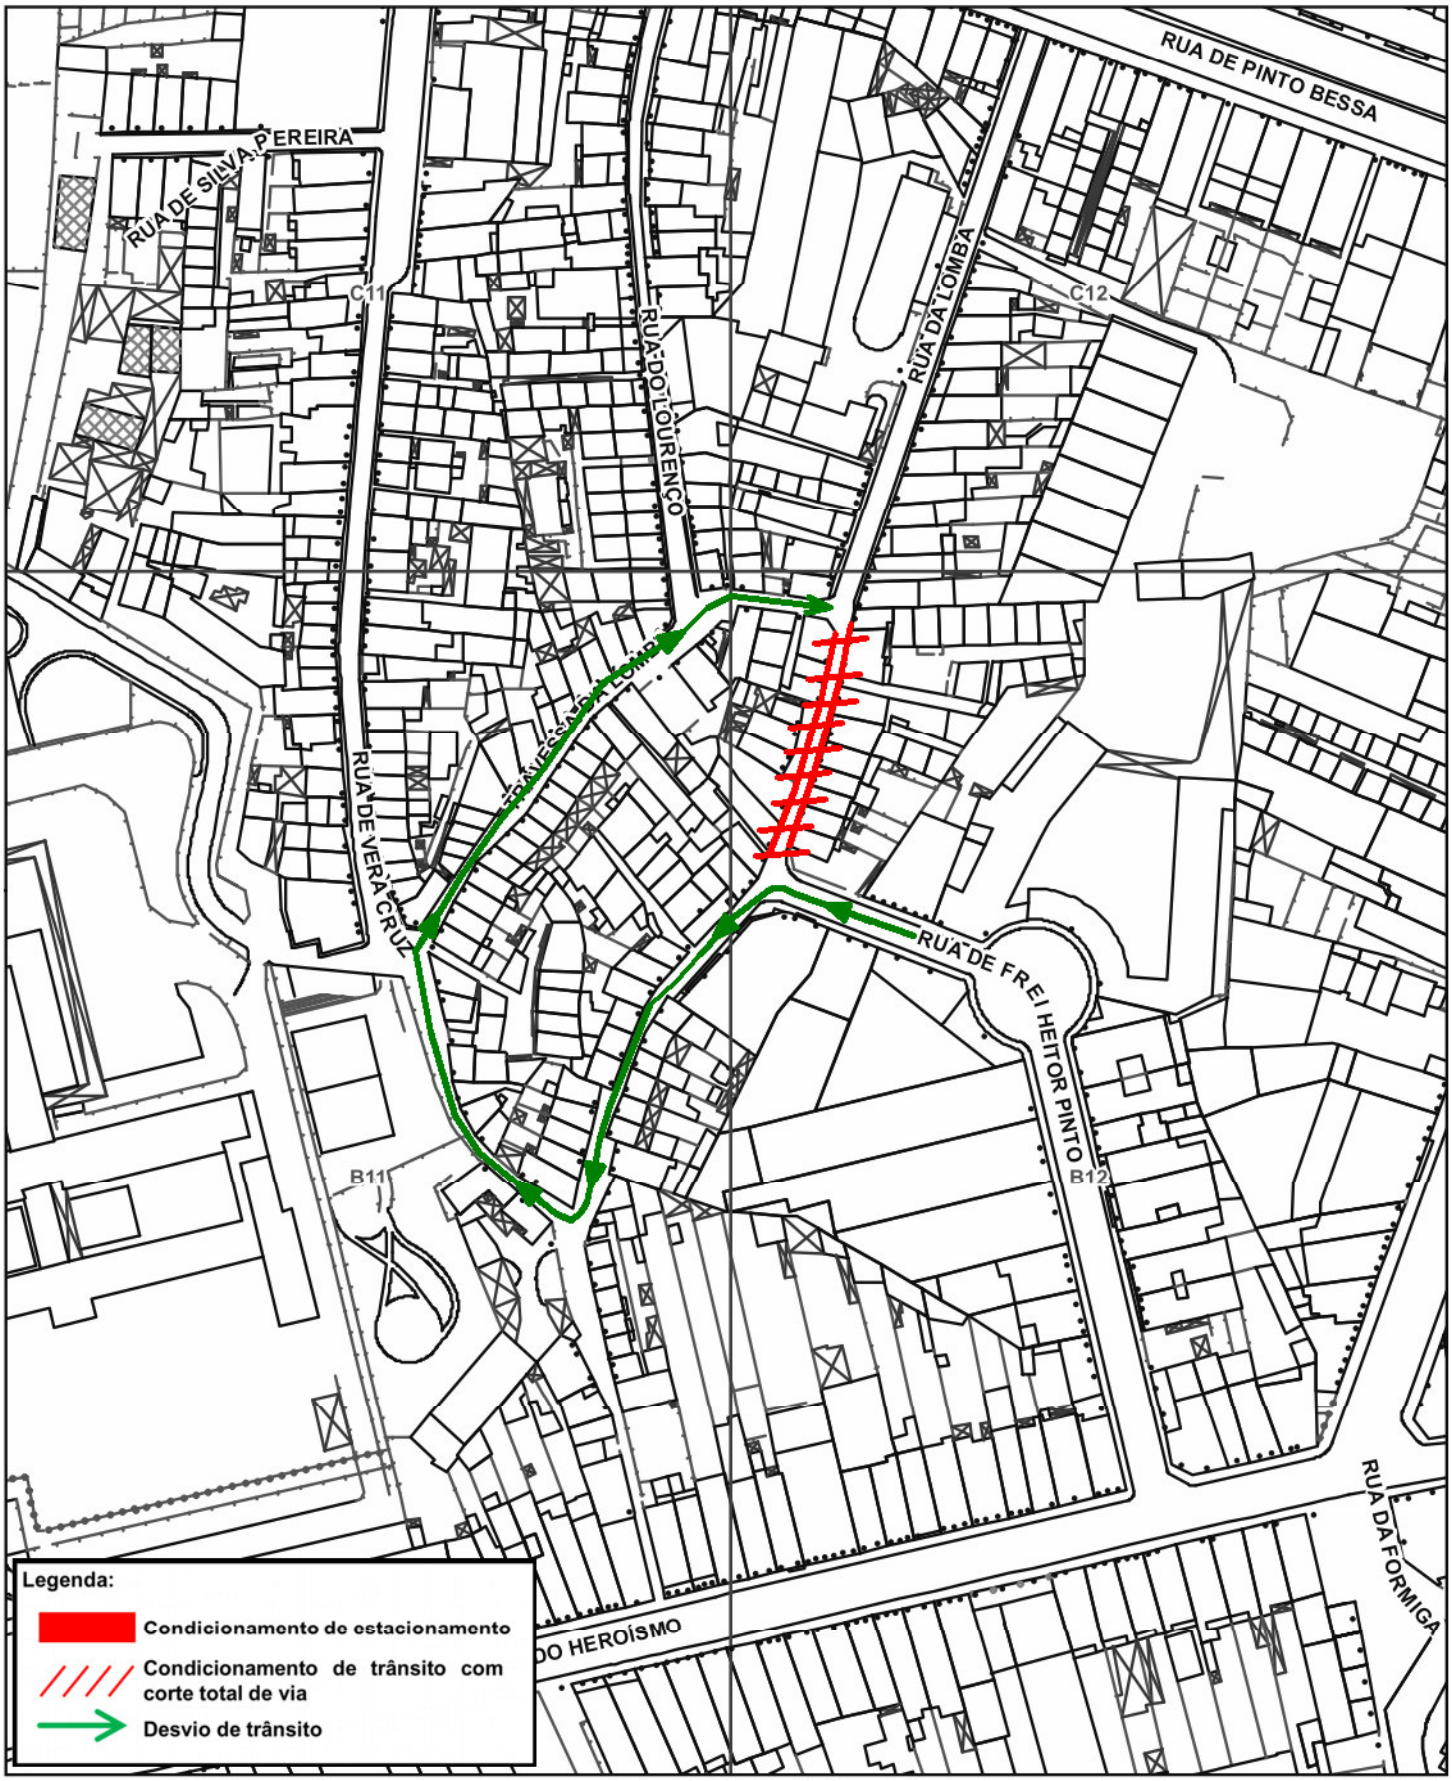
ESC 1:1500